

elaborato di progetto 1




COMUNE DI FERMO
Provincia di Fermo


Parco della Comunità
Comunità di Capodarco di Fermo



Planimetria generale

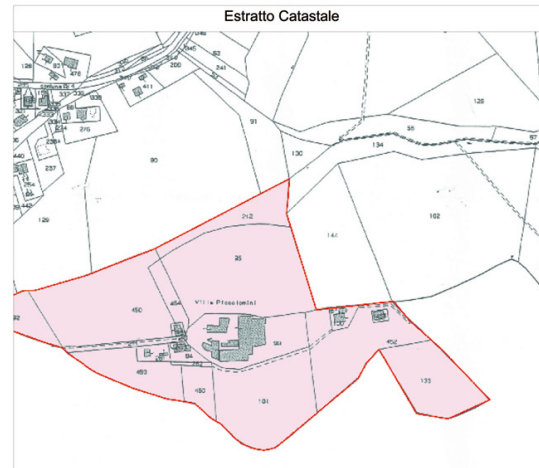

Planimetria Generale (scala 1:1000)

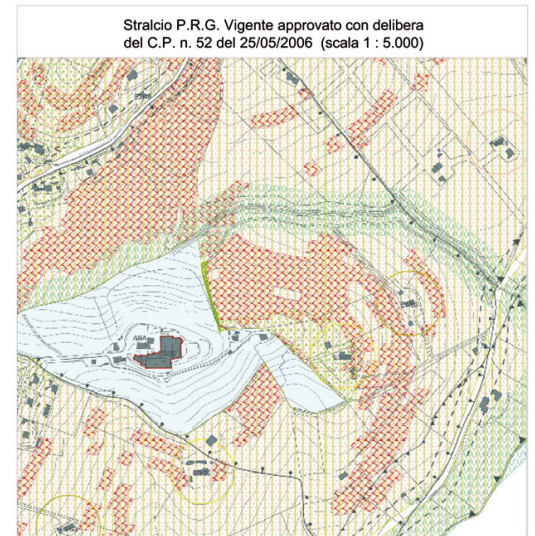

Stralcio P.R.G. Vigente approvato con delibera
del C.P. n. 52 del 25/05/2006 (scala 1 : 5.000)

DATI DIMENSIONALI AREA COMPLESSIVA

Area I° LOTTO funzionale dei lavori = ha 1,59
Area II° LOTTO funzionale dei lavori = ha 1,39
Area III° LOTTO funzionale dei lavori = ha 2,30
Area IV° LOTTO funzionale dei lavori = ha 5,42
Area V° LOTTO funzionale dei lavori = ha 3,64
Area TOTALE = ha 9,34

TAVOLA N.

1

DATA

giugno 2010

SCALA

1:1000 - 1:5000


LEGENDA PLANIMETRIA GENERALE

- OPERE PREESISTENTI**
 - Strade
 - Edifici esistenti non oggetto di intervento
 - Pericoli esistenti in terra battuta
- INTERVENTI PREVISTI**
 - Strutture nuove e oggetto di intervento
 - Nuove Recinzioni con Rimboscamento dradato e leggero movimento terra di adattamento
 - Nuovi Percorsi in terra battuta realizzabili con un leggero movimento terra
 - Percorsi esistenti soggetti a manutenzione
 - Rimboscamento macchia mediterranea
 - Rimboscamento macchia sub mediterranea
 - manutenzione bosco esistente
 - Tratto di strade per il quale è previsto l'insediamento di opportuna segnaletica e dissuasori di velocità
 - Lotto IV° destinato a futura/eventuale espansione
- Destinazioni d'uso**
 - Terreno non recintato destinato a rimboscamento con macchia mediterranea
 - Terreno delimitato da recinzione destinato ad accogliere i nuovi contenitori faunistico - tematici
 - Porzione di territorio non interessata dai lavori
 - Edifici esistenti non oggetto di intervento
 - Terreno destinato a rimboscamento con macchia sub mediterranea
 - Terreno adibito a bosco per il quale è prevista manutenzione generale
- Lotti Funzionali**
 - I° Lotto funzionale dei lavori
 - II° Lotto funzionale dei lavori
 - III° Lotto funzionale dei lavori
 - IV° Lotto funzionale dei lavori
 - Lotto funzionale non interessato dai lavori
- ACCESSI**
 - accesse al percorso esistenti
 - accesse al percorso di progetto

- Destinazioni d'uso**
 - Terreno non recintato destinato a rimboscamento con macchia mediterranea
 - Terreno delimitato da recinzione destinato ad accogliere i nuovi contenitori faunistico - tematici
 - Porzione di territorio non interessata dai lavori
 - Edifici esistenti non oggetto di intervento
 - Terreno destinato a rimboscamento con macchia sub mediterranea
 - Terreno adibito a bosco per il quale è prevista manutenzione generale

- Lotti Funzionali**
 - I° Lotto funzionale dei lavori
 - II° Lotto funzionale dei lavori
 - III° Lotto funzionale dei lavori
 - IV° Lotto funzionale dei lavori
 - Lotto funzionale non interessato dai lavori

- Legenda**
 - Tutela Paesistico-Ambientale**
 - ESM Area di tutela integrale di valore di interesse storico-culturale e ambientale (art. 33 n. 1)
 - Parti Pubbliche e di Interesse Generale**
 - AIA Area per sedi istituzionali socio-sportive ed amministrative (AIA) (art. 45 n. 1)
 - A Area Progetto (art. 45 n. 1)

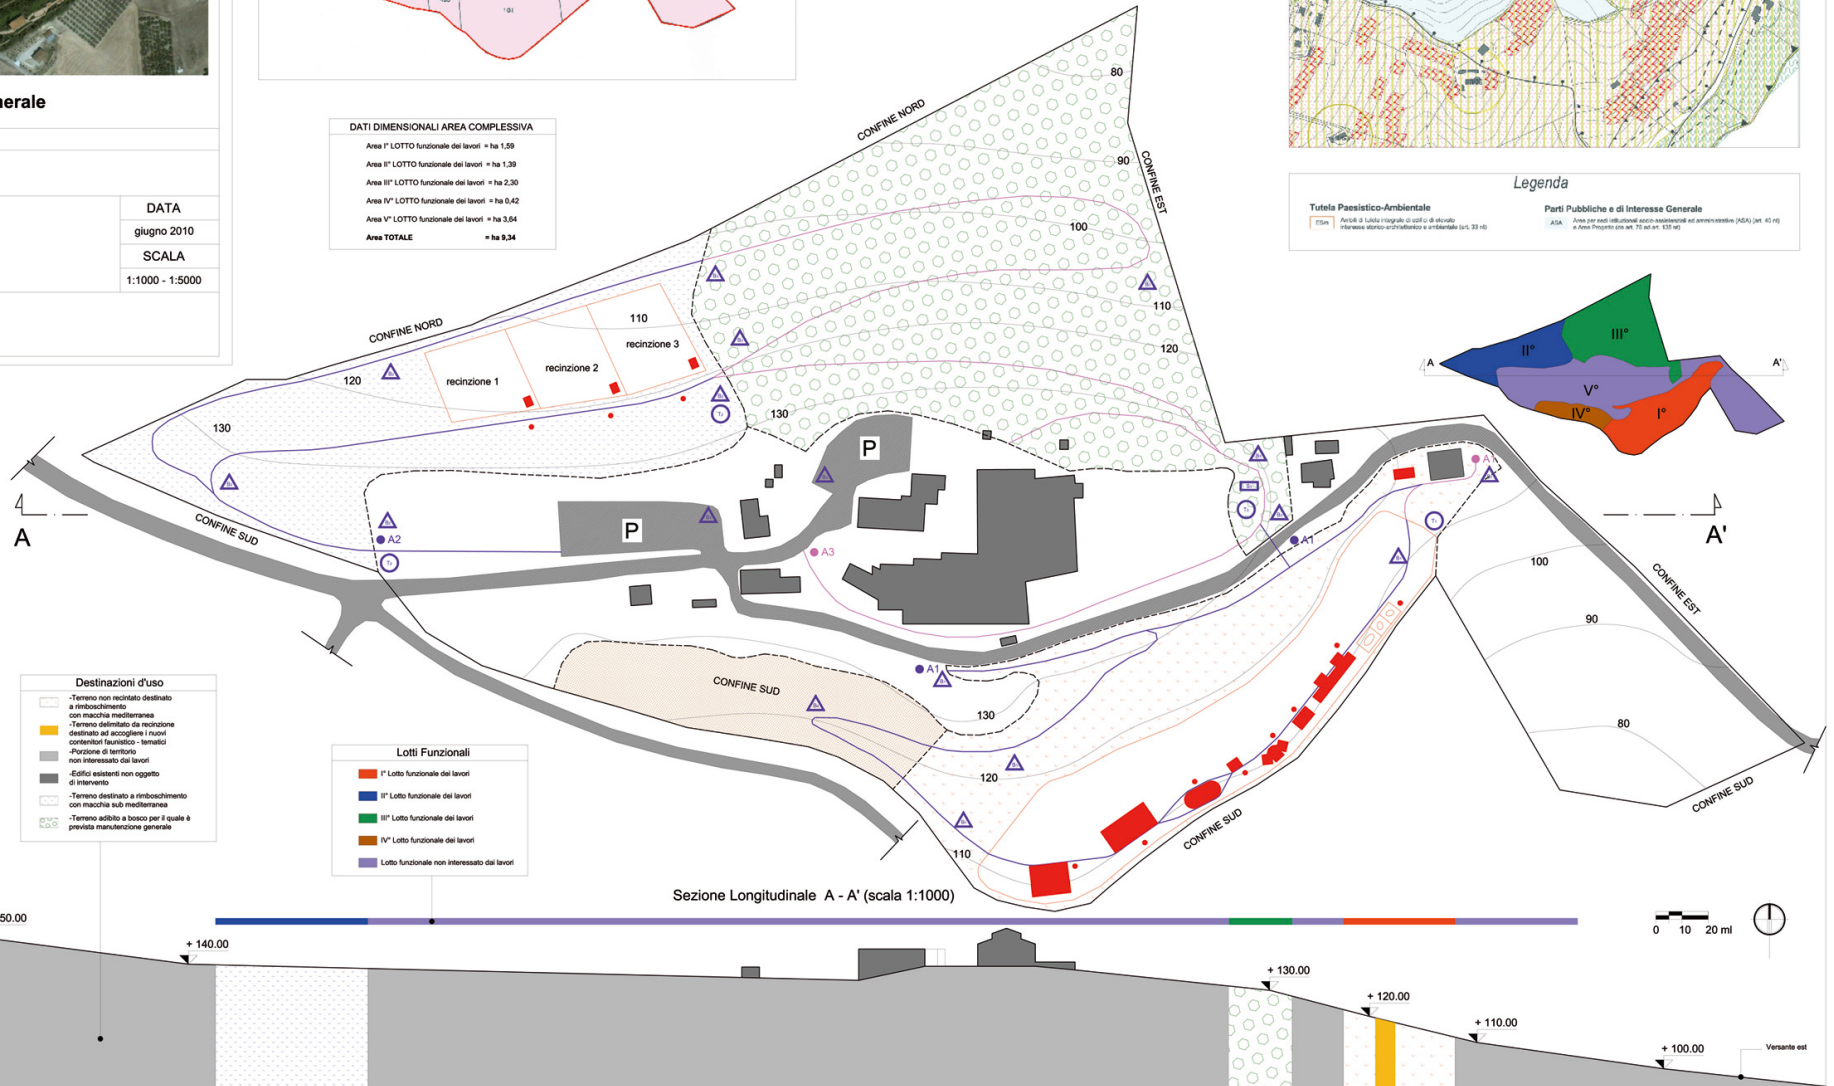

Sezione Longitudinale A - A' (scala 1:1000)

